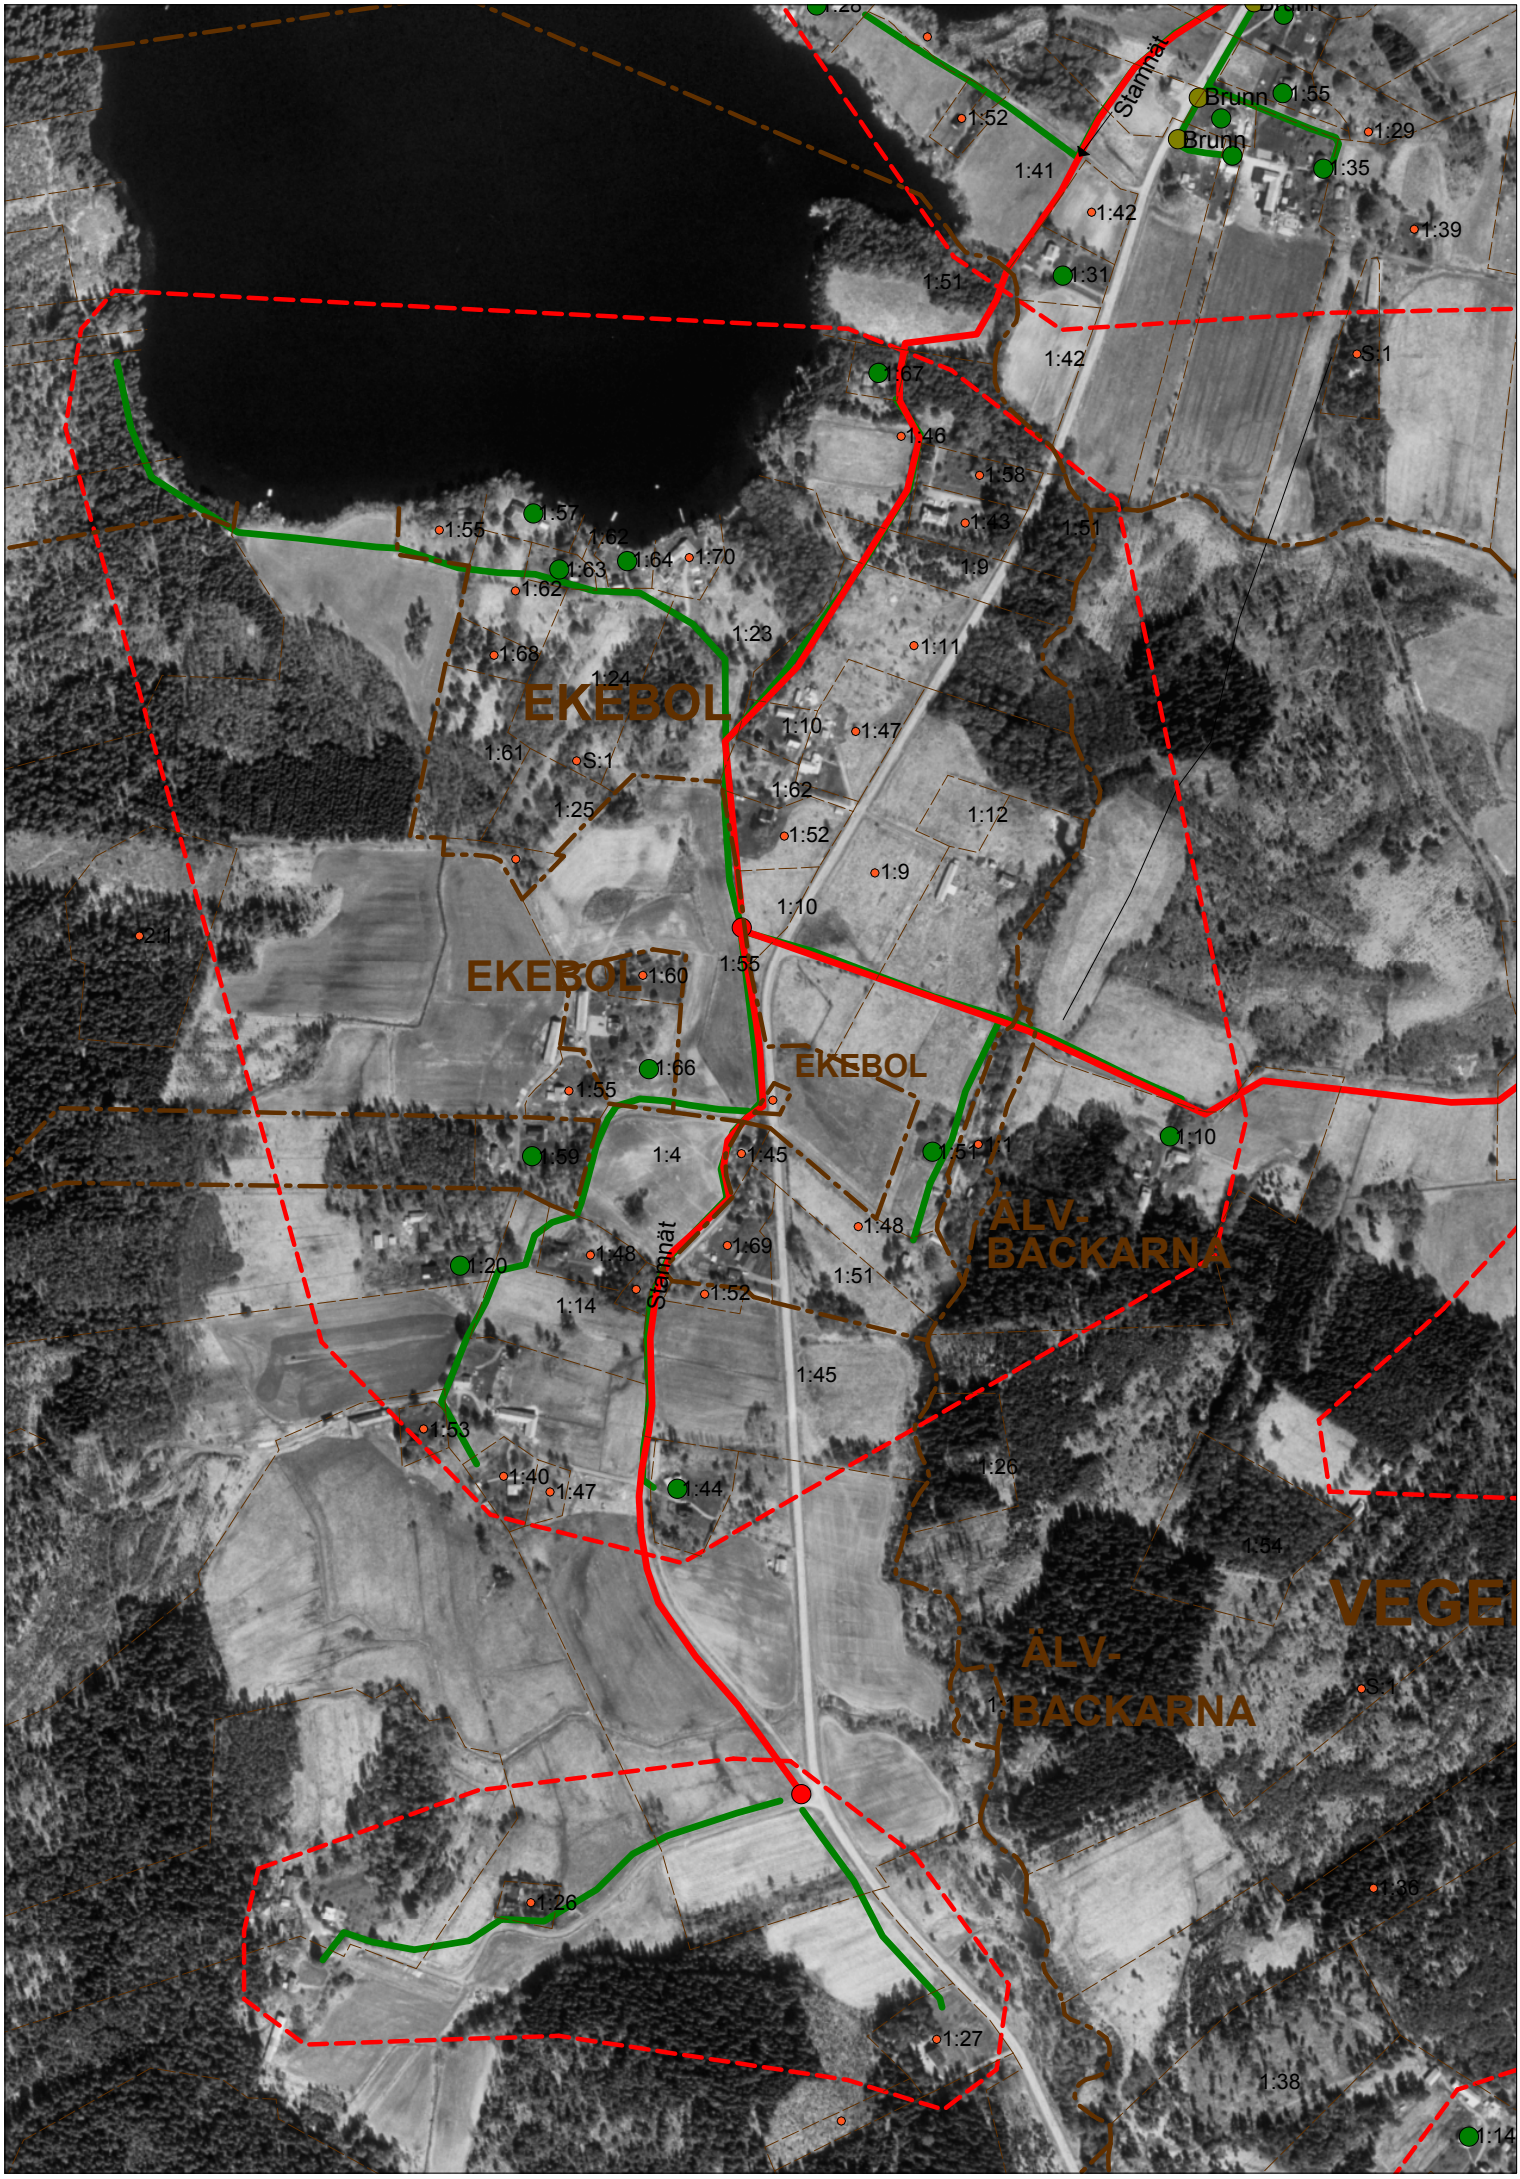
Stamnät
Brunn
Brunn
1:55
1:29
1:35
1:52
1:41
1:42
1:39
1:31
1:51
1:42
S:1
1:67
1:46
1:58
1:43
1:51
1:9
1:55
1:57
1:62
1:63
1:64
1:70
1:62
1:28
1:68
1:11
1:24
EKEBOL
1:10
1:47
1:61
S:1
1:62
1:25
1:12
1:52
1:9
1:10
2:1
EKEBOL
1:60
1:55
1:66
EKEBOL
1:55
1:59
1:4
1:45
1:51
1:10
1:48
ÄLV-
BACKARNA
1:20
1:48
1:69
1:51
Stamnät
1:14
1:52
1:45
1:53
1:26
1:40
1:47
1:44
1:54
VEGE
ÄLV-
BACKARNA
S:1
1:36
1:26
1:27
1:38
1:14